



# 4. BÖLGE - M BLOK

## NUMARATAJ KROKİSİ

## VAZİYET PLANI

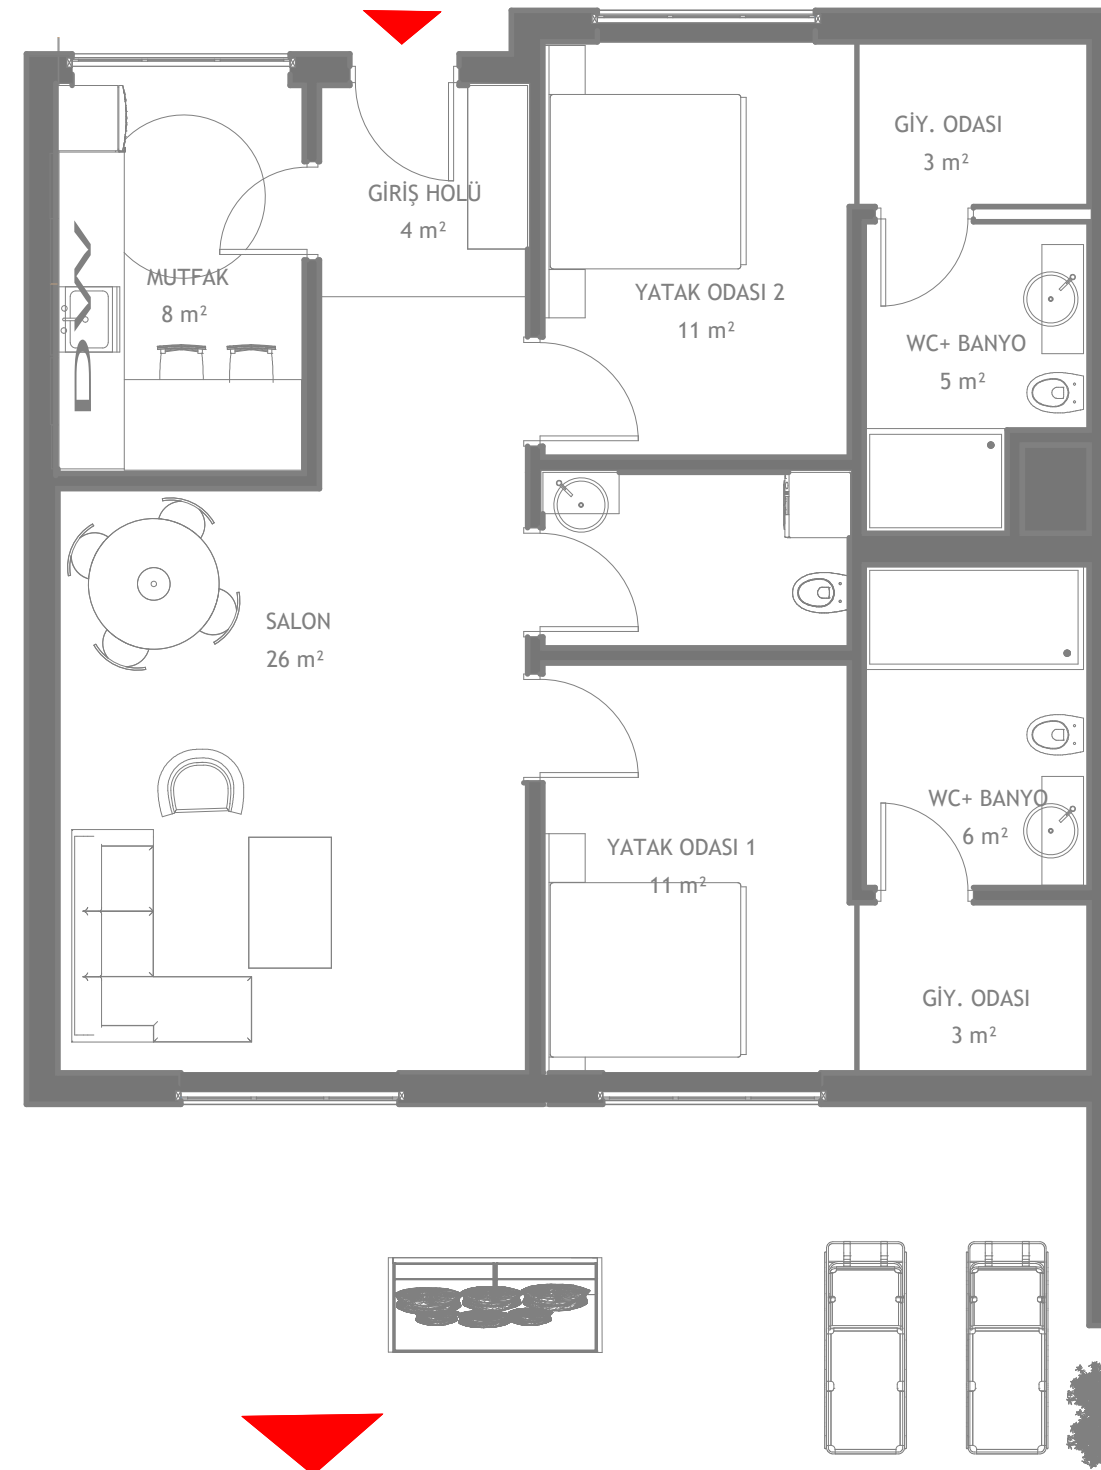

|                              |                              |                              |                              |
|------------------------------|------------------------------|------------------------------|------------------------------|
| 2+1<br>98,20m²<br>50m² TERAS | 2+1<br>98,20m²<br>50m² TERAS | 2+1<br>98,20m²<br>50m² TERAS | 2+1<br>98,20m²<br>50m² TERAS |
| 4-M4                         | 4-M3                         | 4-M2                         | 4-M1                         |
| KUZEY                        | KUZEY                        | KUZEY                        | KUZEY                        |

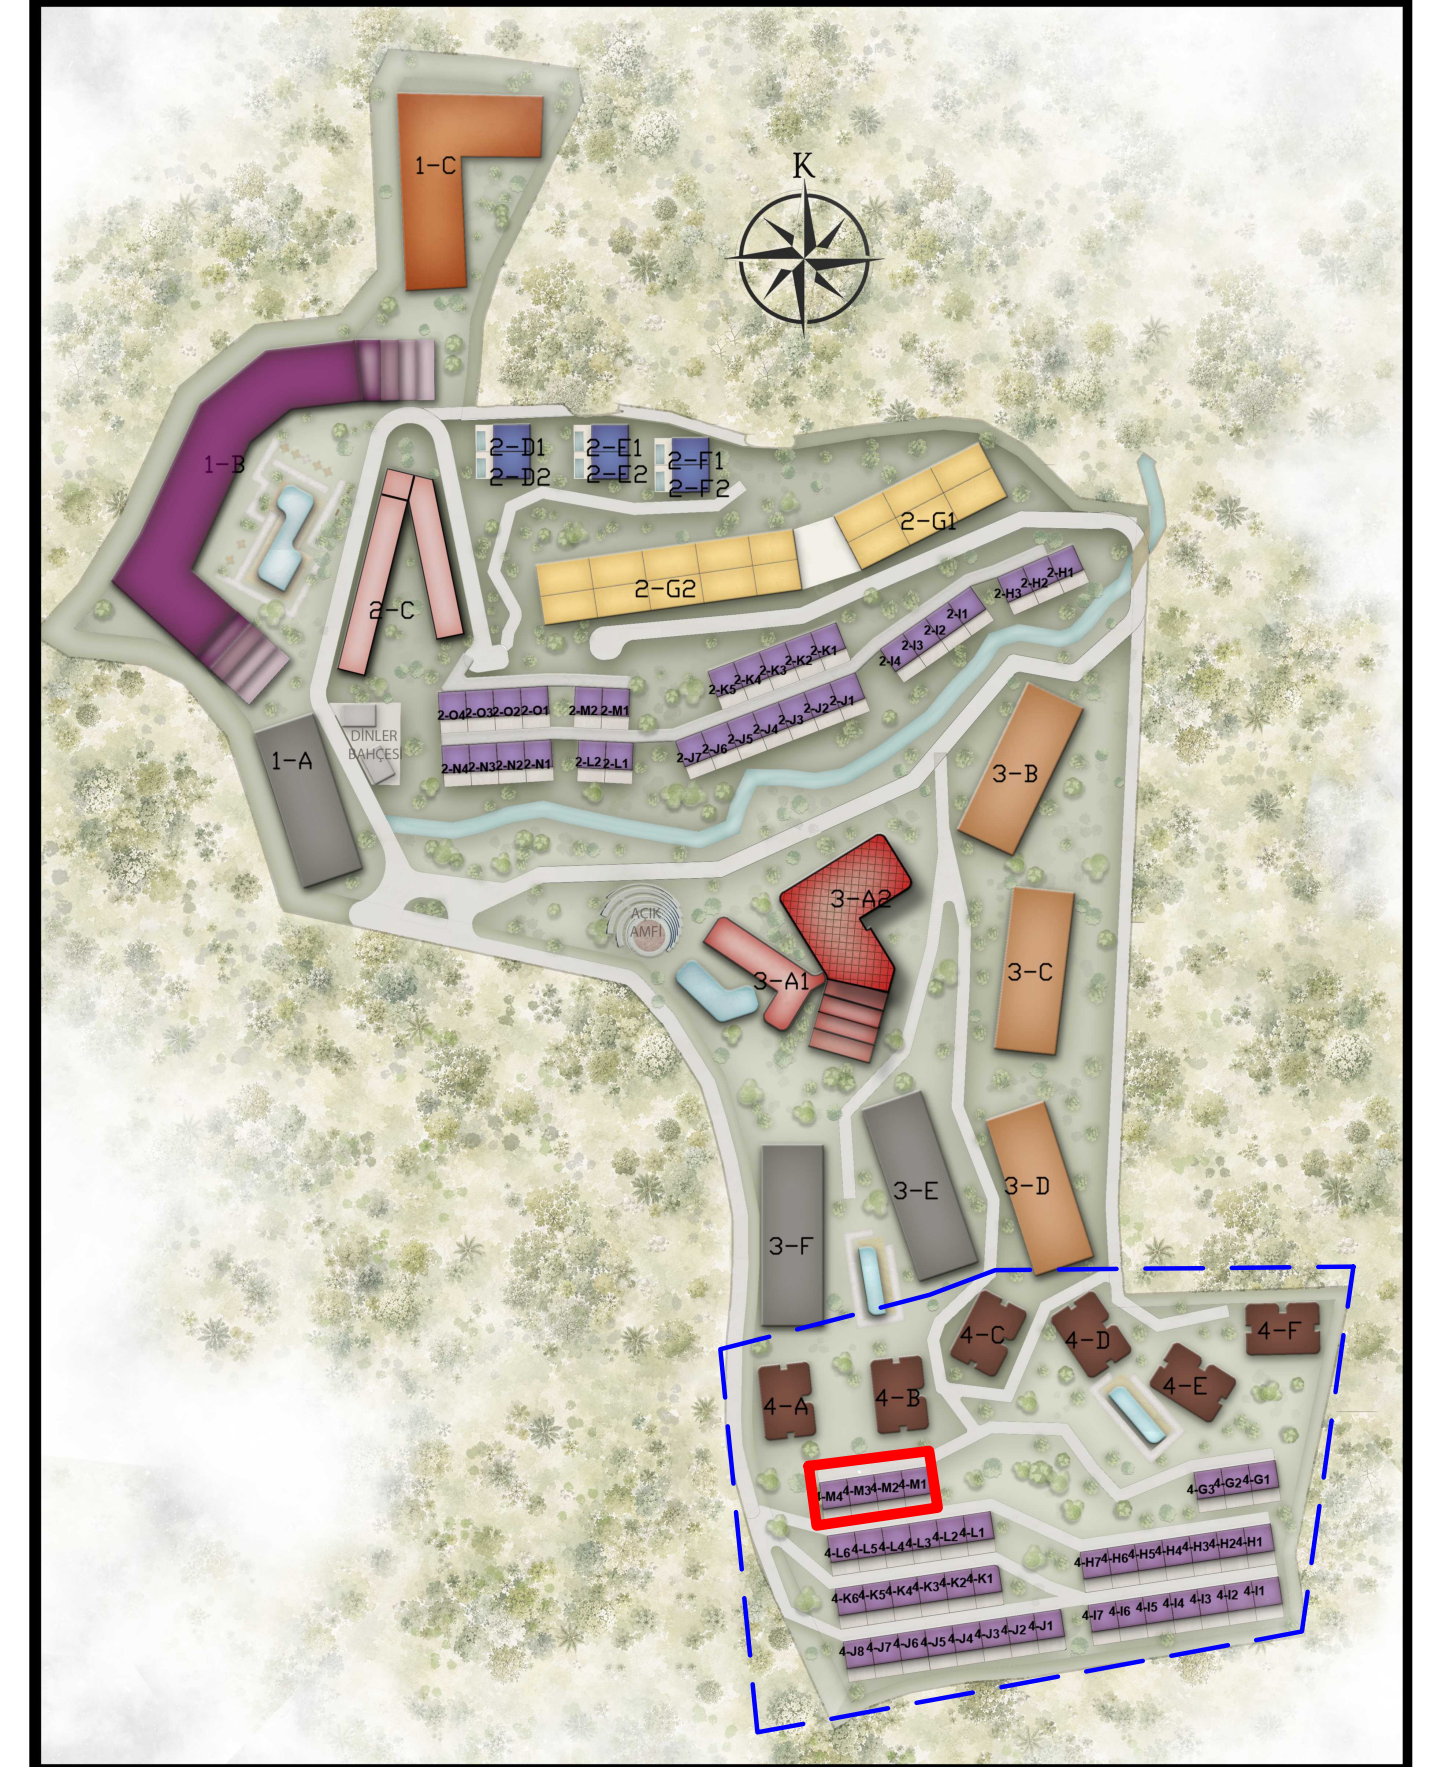

NOT:  
BU RAPOR, 102 ADA 1 PARSEL ÜZERİNDE YAPILMASI ÖNGÖRÜLEN PROJENİN ÖN DEĞERLENDİRMESİNE YÖNELİK OLARAK HAZIRLANMIŞTIR.  
RAPORDA SUNULAN ALAN DAĞILIMLARI, BAĞIMSIZ BÖLÜM TİPLERİ, KAT SAYILARI VE DİĞER VERİLER, PROJE GELİŞİMİ VE TASARIM SÜRECİ SIRASINDA DEĞİŞEBİLİR.  
BU NEDENLE RAPOR, TASARIM SÜRECİNE REHBERLİK AMAÇLI OLARAK KULLANILMALIDIR.

102 ADA 1 PRS.  
ÇİZİM NO: 1

ÖLÇEK:

-



ESKİ LARA CAD. HÜSEYİN AKÇOR 1 SİT.  
NO:92/3 KAT:1 ANTALYA/MURATPAŞA

www.artinamimarlik.com

TEL: 0242 317 08 41

MİMAR Berkay KAYHAN

Safiye Özlem Çağlar - MİMAR